



CARRÉ PARISIEN
 VILLE DE CLAMART / AVENUE DU GÉNÉRAL DE GAULLE
 COMMERCES

Type :	Bâtiment :	Etage :	N° :
COMMERCE	A	RDC	1

ADRESSE :
118 Avenue du Général de Gaulle




SURFACE	82.55	m²
----------------	--------------	----------------------



NOTA : Les surfaces des placards sont incluses dans celles des pièces attenantes

LEGENDE		RETOMBÉE DE POUTRE	
VRE	Volet roulant électrique	CU	Emplacement cuisinière
F	Fenêtre	LC	Linéaire complémentaire
Fi	Fenêtre Fixe	LL	Emplacement lave-linge
PF	Porte-fenêtre	LV	Emplacement lave-vaisselle
	Tableau électrique	R	Réfrigérateur
	Gaine technique	PL	Placard
EP	Descente d'eau pluviale	GC	Garde-corps
	Soffite ou faux-plafond	HSD	Hauteur sous dalle
	Caillebotis	niv	Niveau NGF

DOCUMENT PROVISOIRE

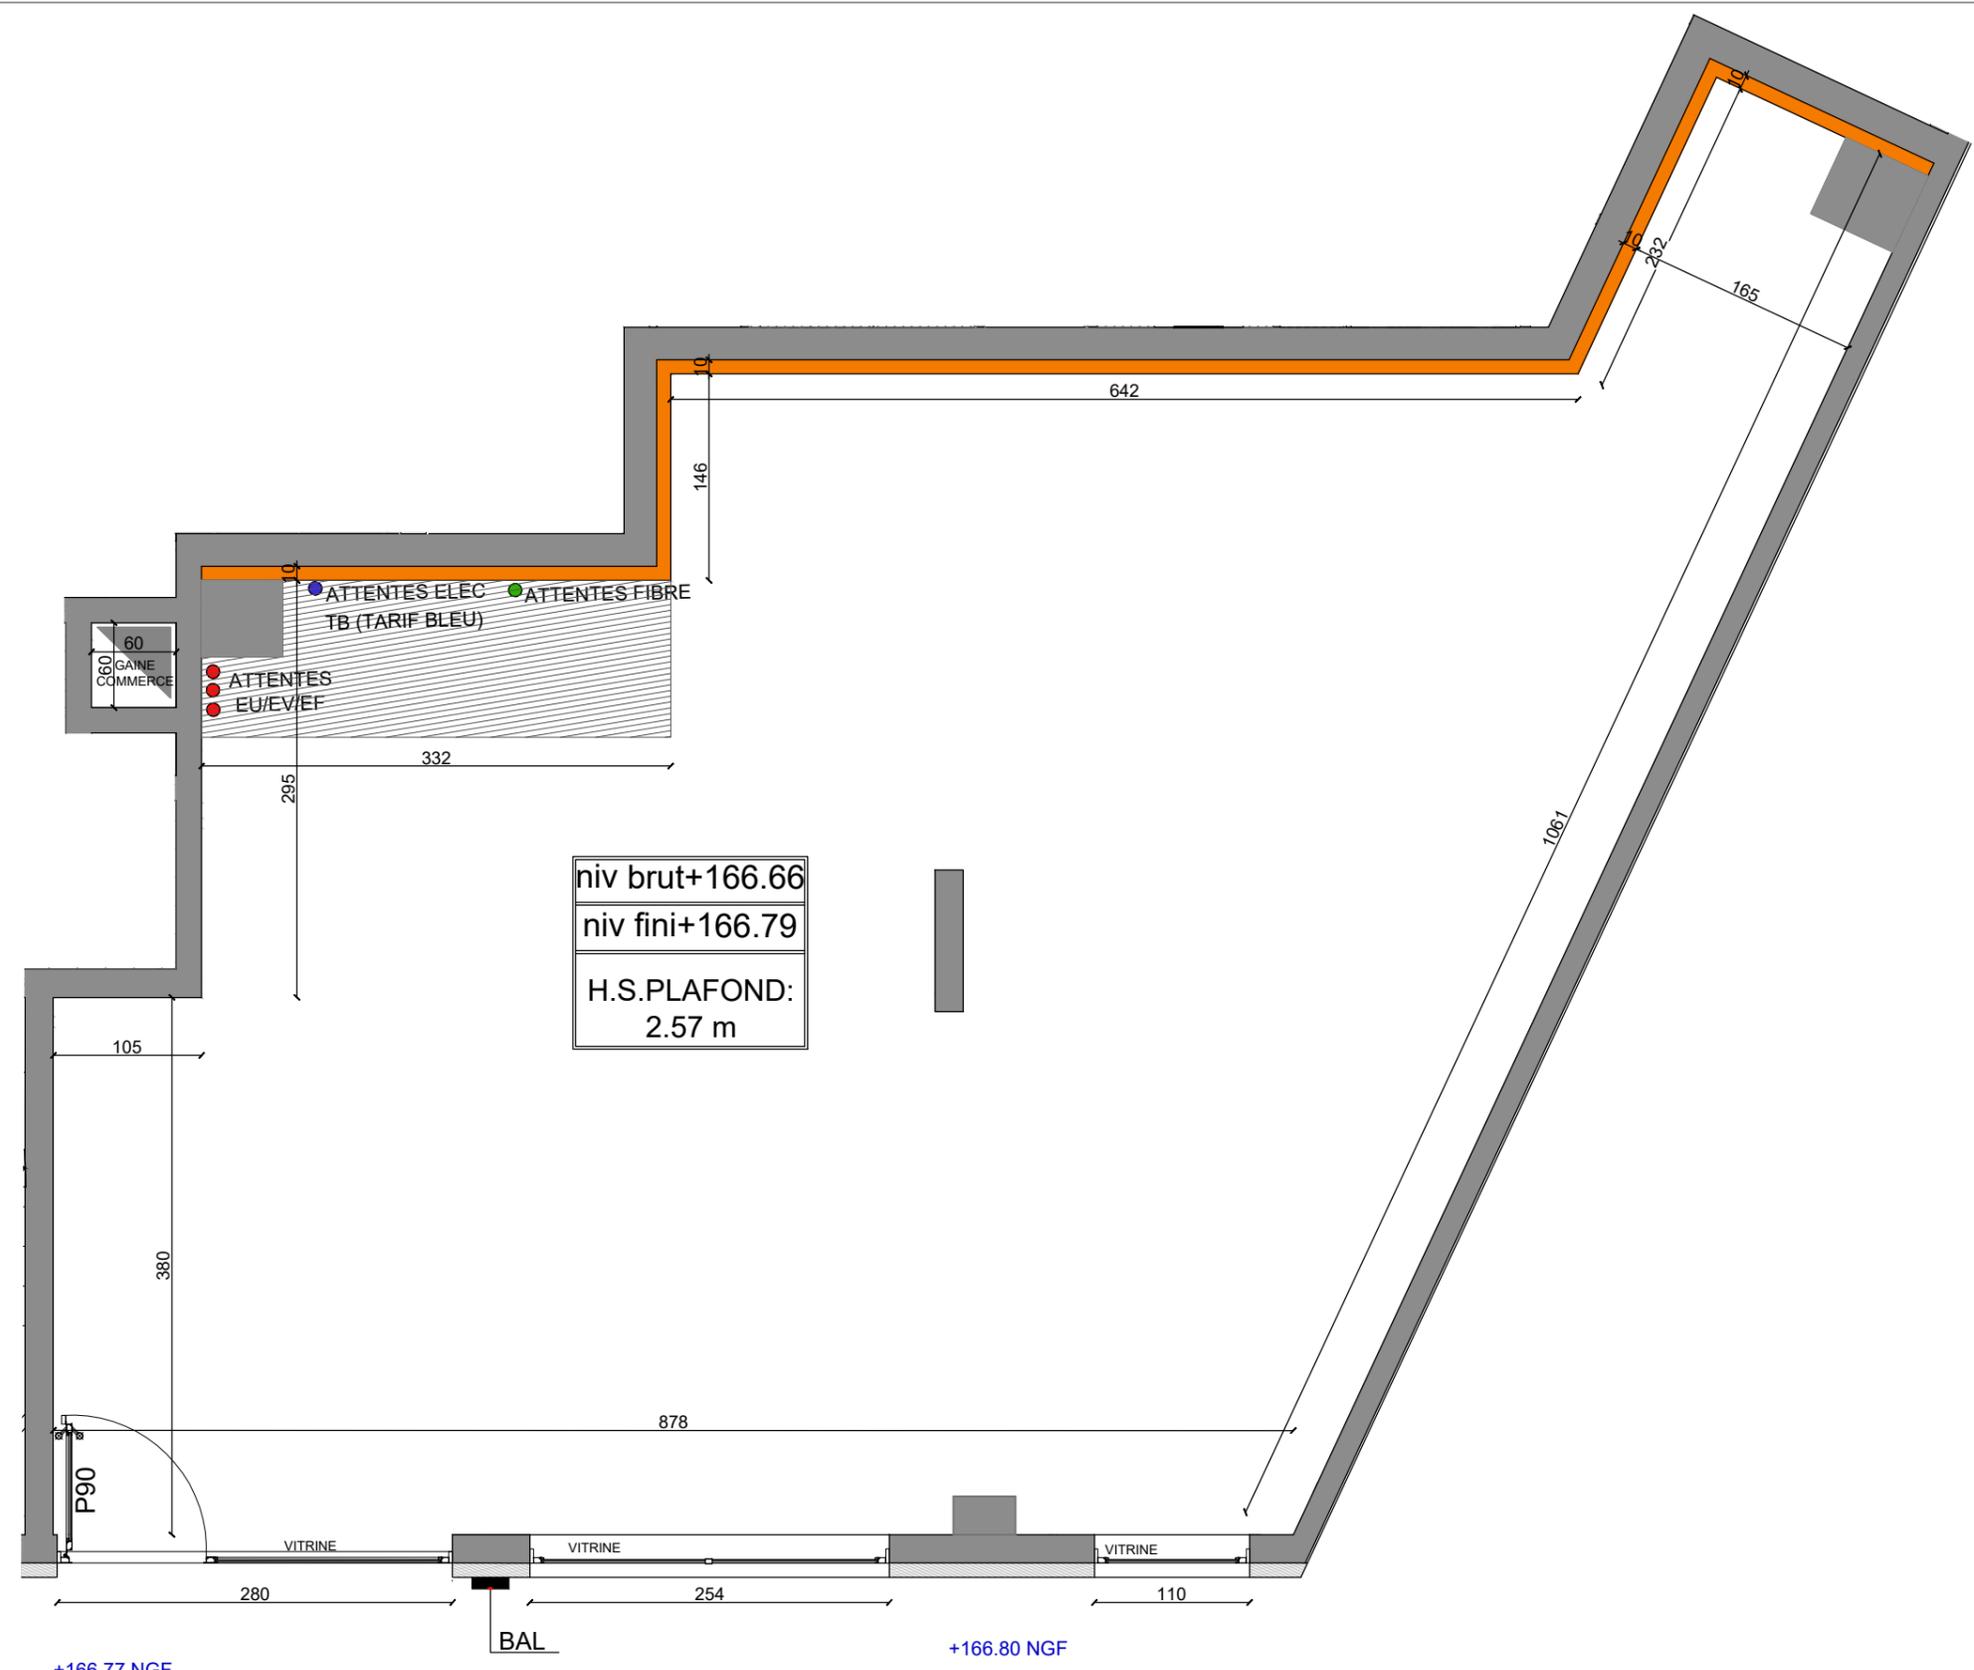

- Retombées de poutres.
- Soffites/ faux plafonds.

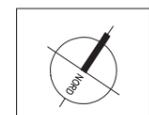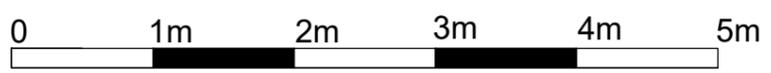

H.S.PLAFOND / POUTRE: HAUTEUR MINIMALE SOUS PLAFOND / POUTRE DEPUIS LE NIVEAU FINI

NOTA : Des modifications sont susceptibles d'être apportées à ce plan en fonction des nécessités techniques de la réalisation, tant en ce qui concerne les dimensions libres que l'équipement. Les surfaces indiquées sont approximatives. Les retombées, soffites, faux plafonds et équipements sanitaires sont figurés à titre indicatif, et peuvent subir des modifications pour impératif technique. Le mobilier et l'électroménager ne sont pas fournis.