

Belle Rive




- VILLE DE CLAMART -
Avenue du Général de Gaulle
Avenue Newton

COMMERCE 3A

Bâtiment C - - Rez-de-chaussée

SURFACE DE PLANCHER	47,30m ²
SURFACE UTILE	46,10m ²

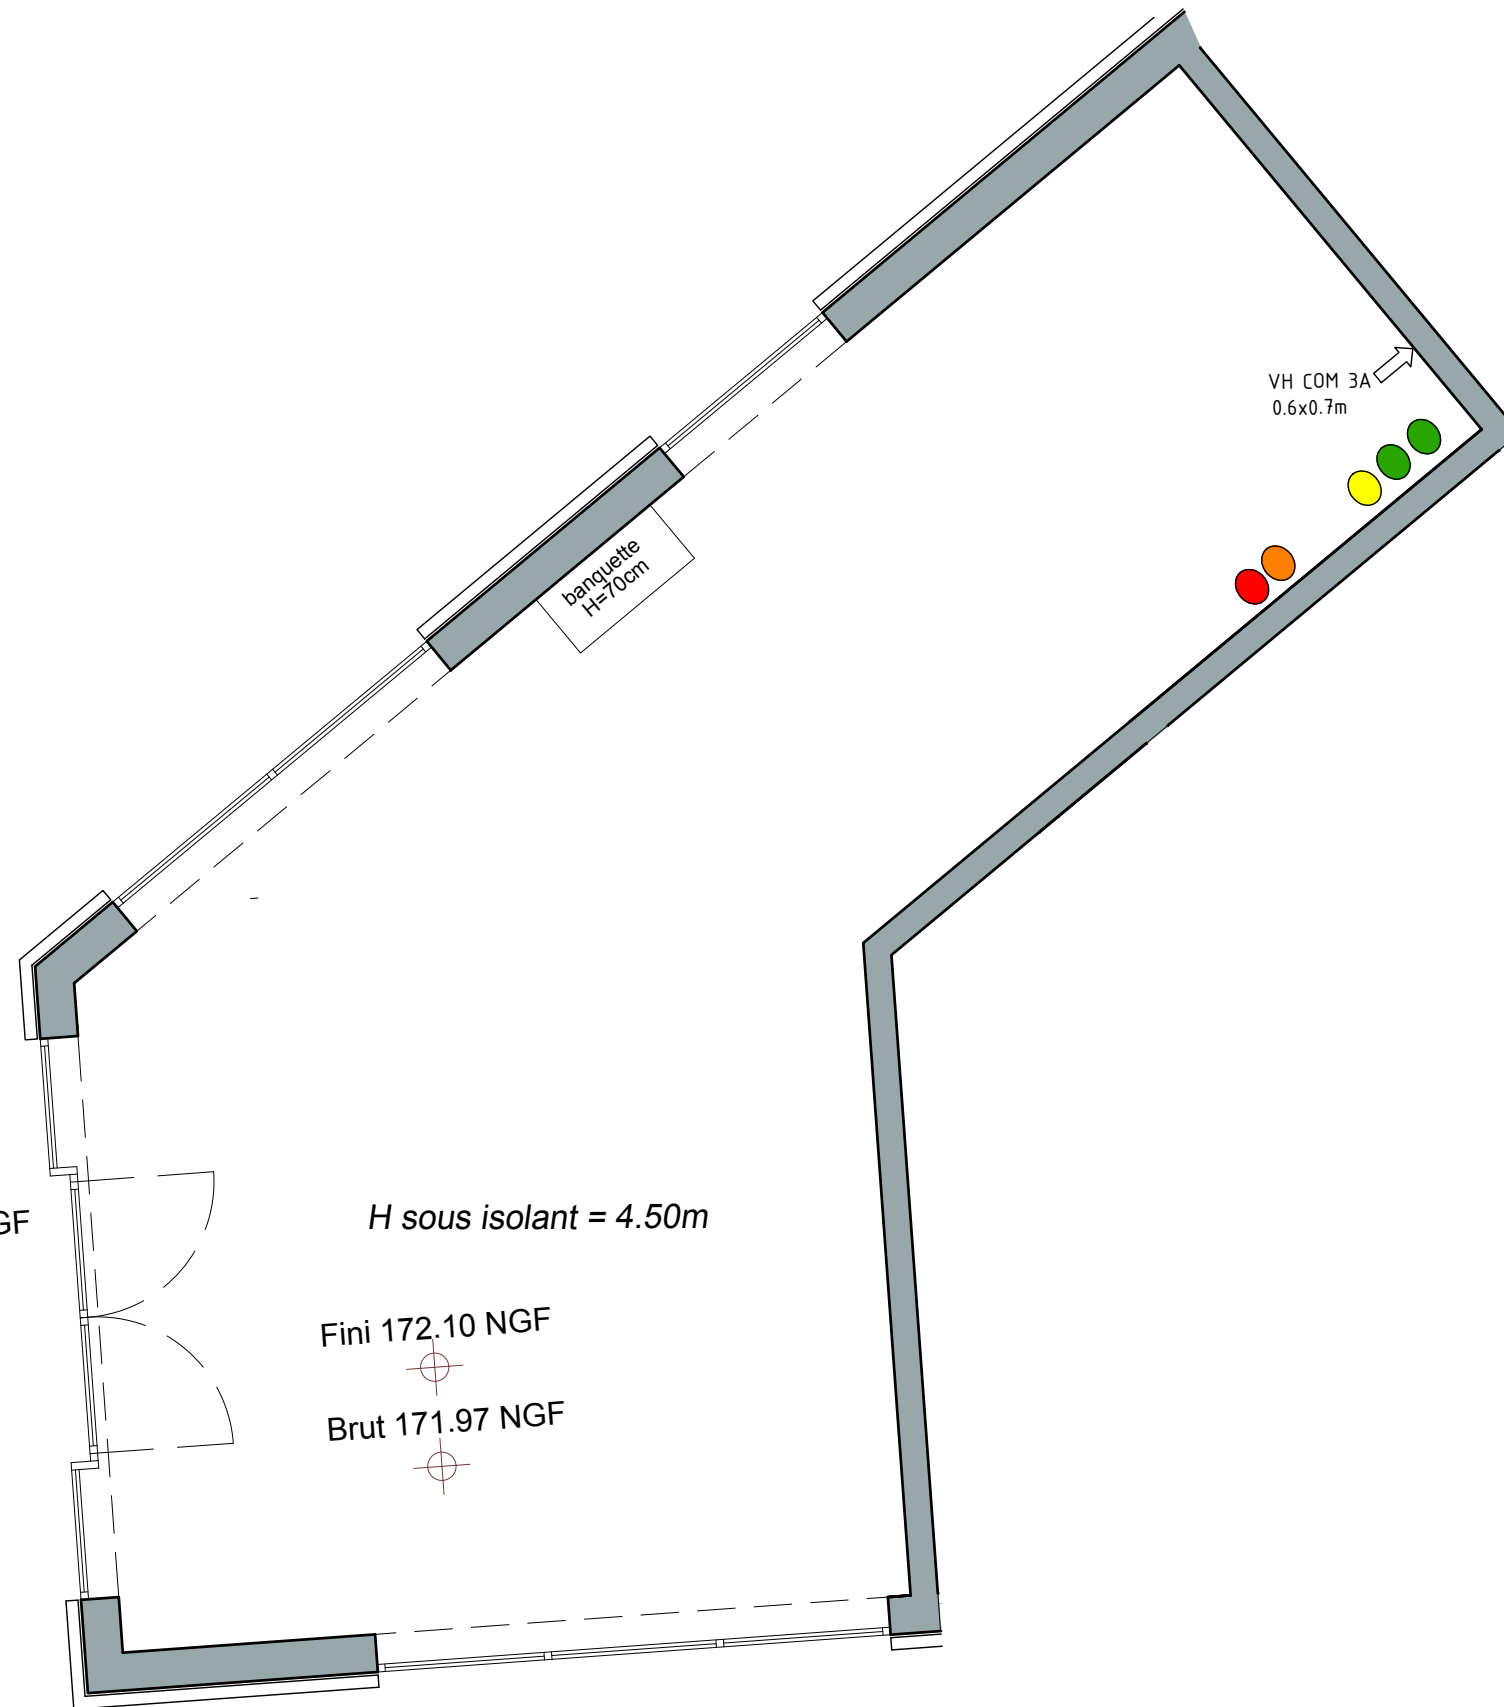

172.08 NGF

H sous isolant = 4.50m


Fini 172.10 NGF

Brut 171.97 NGF

**ACCES
COMMERCE**

- Attente EU/EV
- Coffret ENEDIS
- France Télécom
- Eau Froide

0 0,5 1m

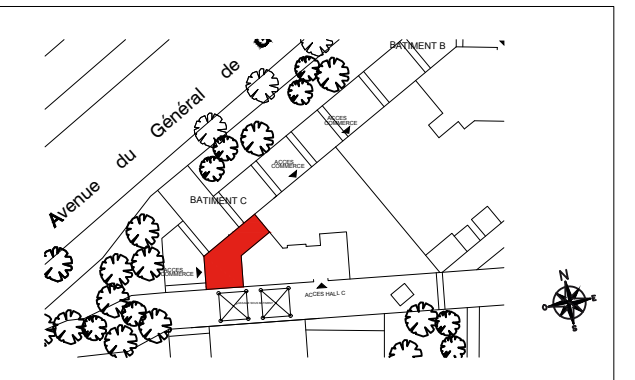

9-07-2021

INDICE: C

Les surfaces, côtes, gaines, retombées, soffites et faux plafonds ainsi que l'emplacement des appareils sanitaires ne sont pas tous figurés ou le sont à titre indicatif. Des modifications sont susceptibles d'être apportées à ce plan en fonction des impératifs administratifs, des contraintes techniques de conception et des tolérances d'exécution, tant en ce qui concerne les dimensions libres que les équipements et les réseaux divers, les appareillages sanitaires et électriques. Seuls seront fournis les équipements figurant sur le descriptif en annexe de l'acte de vente.