


**ACCES
COMMERCE**

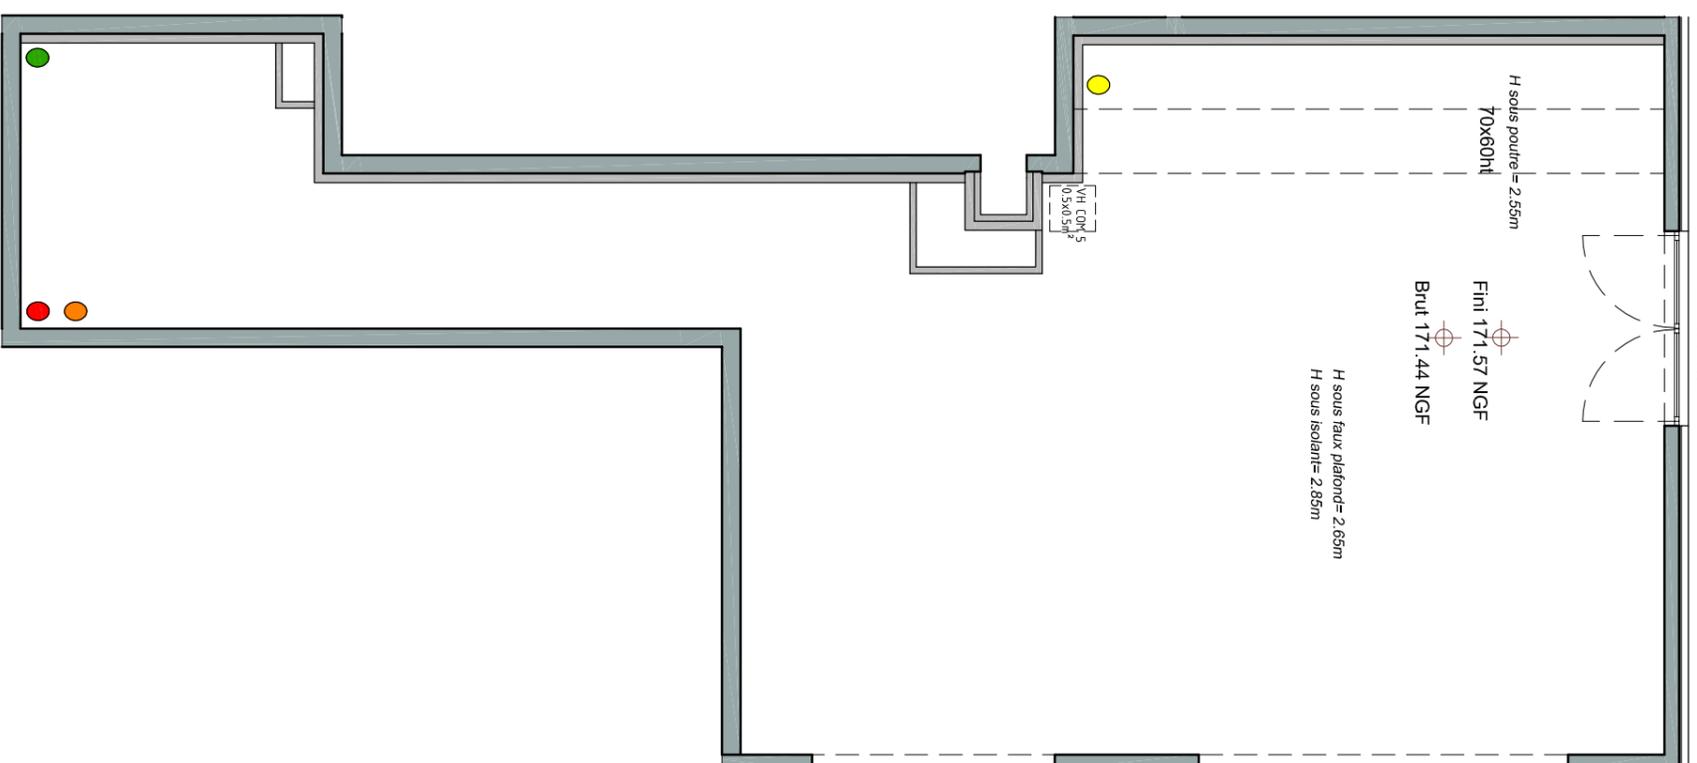

- Attente EU/EV
- Coffret ENEDIS
- France Télécom
- Eau Froide

Les surfaces, côtes, gaines, retombées, soffites et faux plafonds ainsi que l'emplacement des appareils sanitaires ne sont pas tous figurés ou le sont à titre indicatif. Des modifications sont susceptibles d'être apportées à ce plan en fonction des impératifs administratifs, des contraintes techniques de conception et des tolérances d'exécution, tant en ce qui concerne les dimensions libres que les équipements et les réseaux divers. Seuls seront fournis les équipements figurant sur le descriptif en annexe de l'acte de vente.




Belle Rive

- VILLE DE CLAMART -
Avenue du Général de Gaulle
Avenue Newton

COMMERCE 5

Bâtiment E - Rez-de-chaussée

SURFACE DE PLANCHER	94,70m ²
SURFACE UTILE	87,70m ²

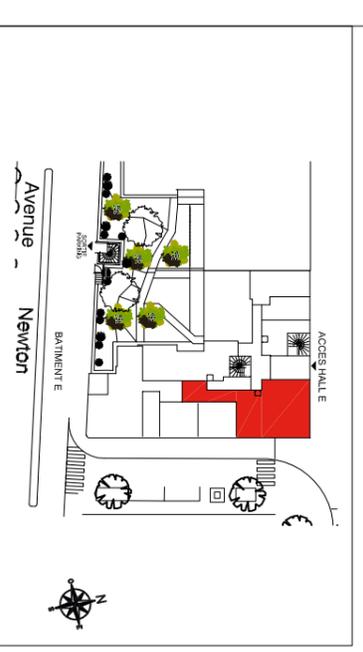

20-07-2021

INDICE: E

