
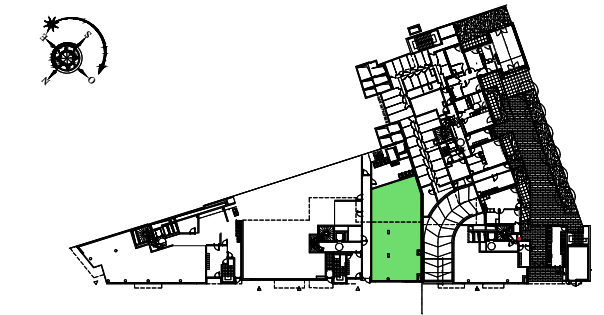


0 1m 2m 3m

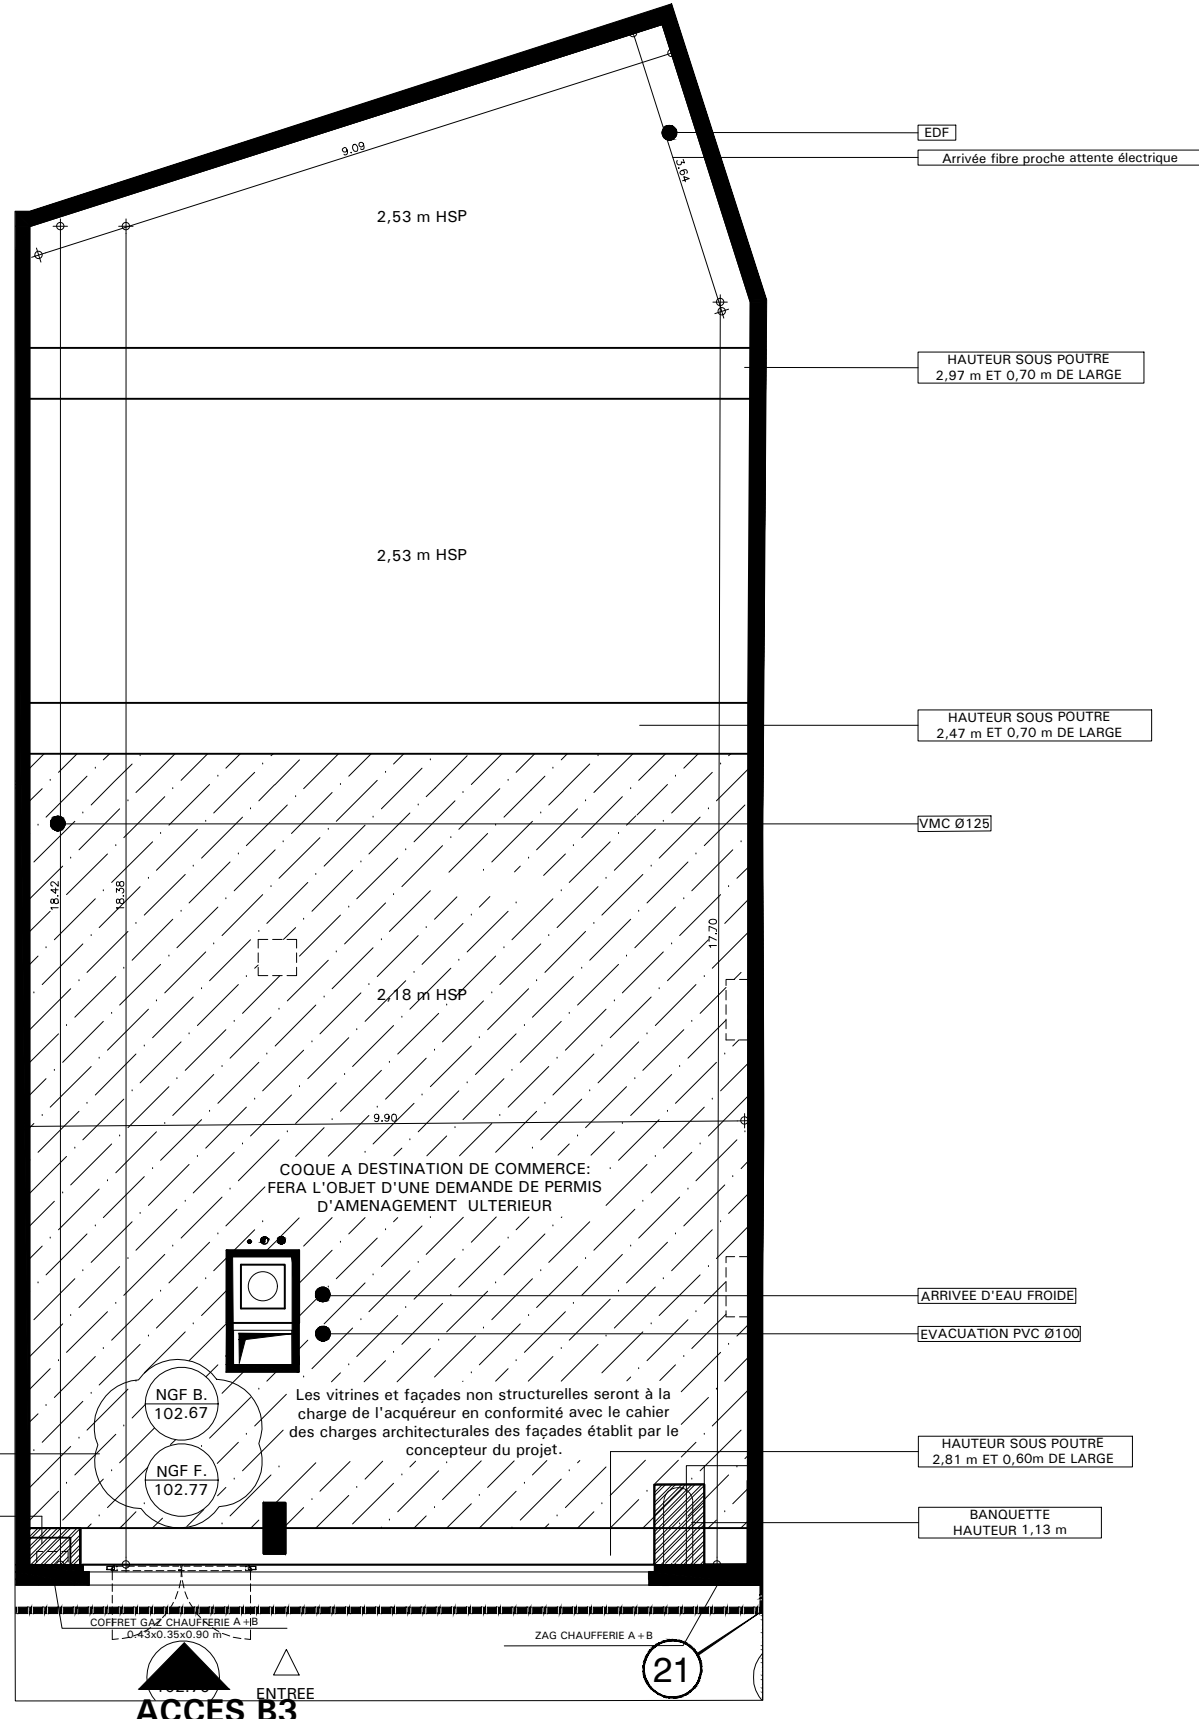

### COMMERCE LOT B3

EN FONCTION DES NECESSITES TECHNIQUES DE LA REALISATION, DES MODIFICATIONSSONT SUSCEPTIBLES D'ETRE APPORTEES A CE PLAN. PAR AILLEURS, LES SOFFITES, RAMPANTS, GAINES SONT SUSCEPTIBLES D'EVOLUER EN SITUATION, NOMBRE ET DIMENSIONS. LES CANALISATIONS, RETOMBES, REGARDS, NE SONT PAS FIGURES.

MODIFICATIONS ETABLIENT SUIVANT :  
 -RELEVÉ GEOMETRE DU 24/08/2020  
 -DIRECTIVE MOA DU 29/09/2020, 06/10/2020, ET 07/10/2020  
 -INFORMATION DU MAITRE D'OEUVRE D'EXECUTION

DATE : 09 OCTOBRE 2020      INDICE : B

Architectes: **Lobjoy & Bouvier & Boisseau.**

NOTA:

- Des modifications sont susceptibles d'être apportées à ce plan en fonction des nécessités techniques ou réglementaires lors de la réalisation.
- Les surfaces indiquées sont approximatives conformément à l'article R261-25 du CCH.
- Les retombées, soffites, faux-plafonds, trappes de visite, gaines, canalisations, convecteurs, l'emplacement des équipements et implantations électriques, ainsi que la hauteur sous plafond et la hauteur des seuils et allèges sont figurés à titre indicatif.