


**LOCAL COMMERCIAL N° 003**  
**REZ-DE-CHAUSSÉE**

Surface utile 64.60 m<sup>2</sup>


SERIE NOTAIRE

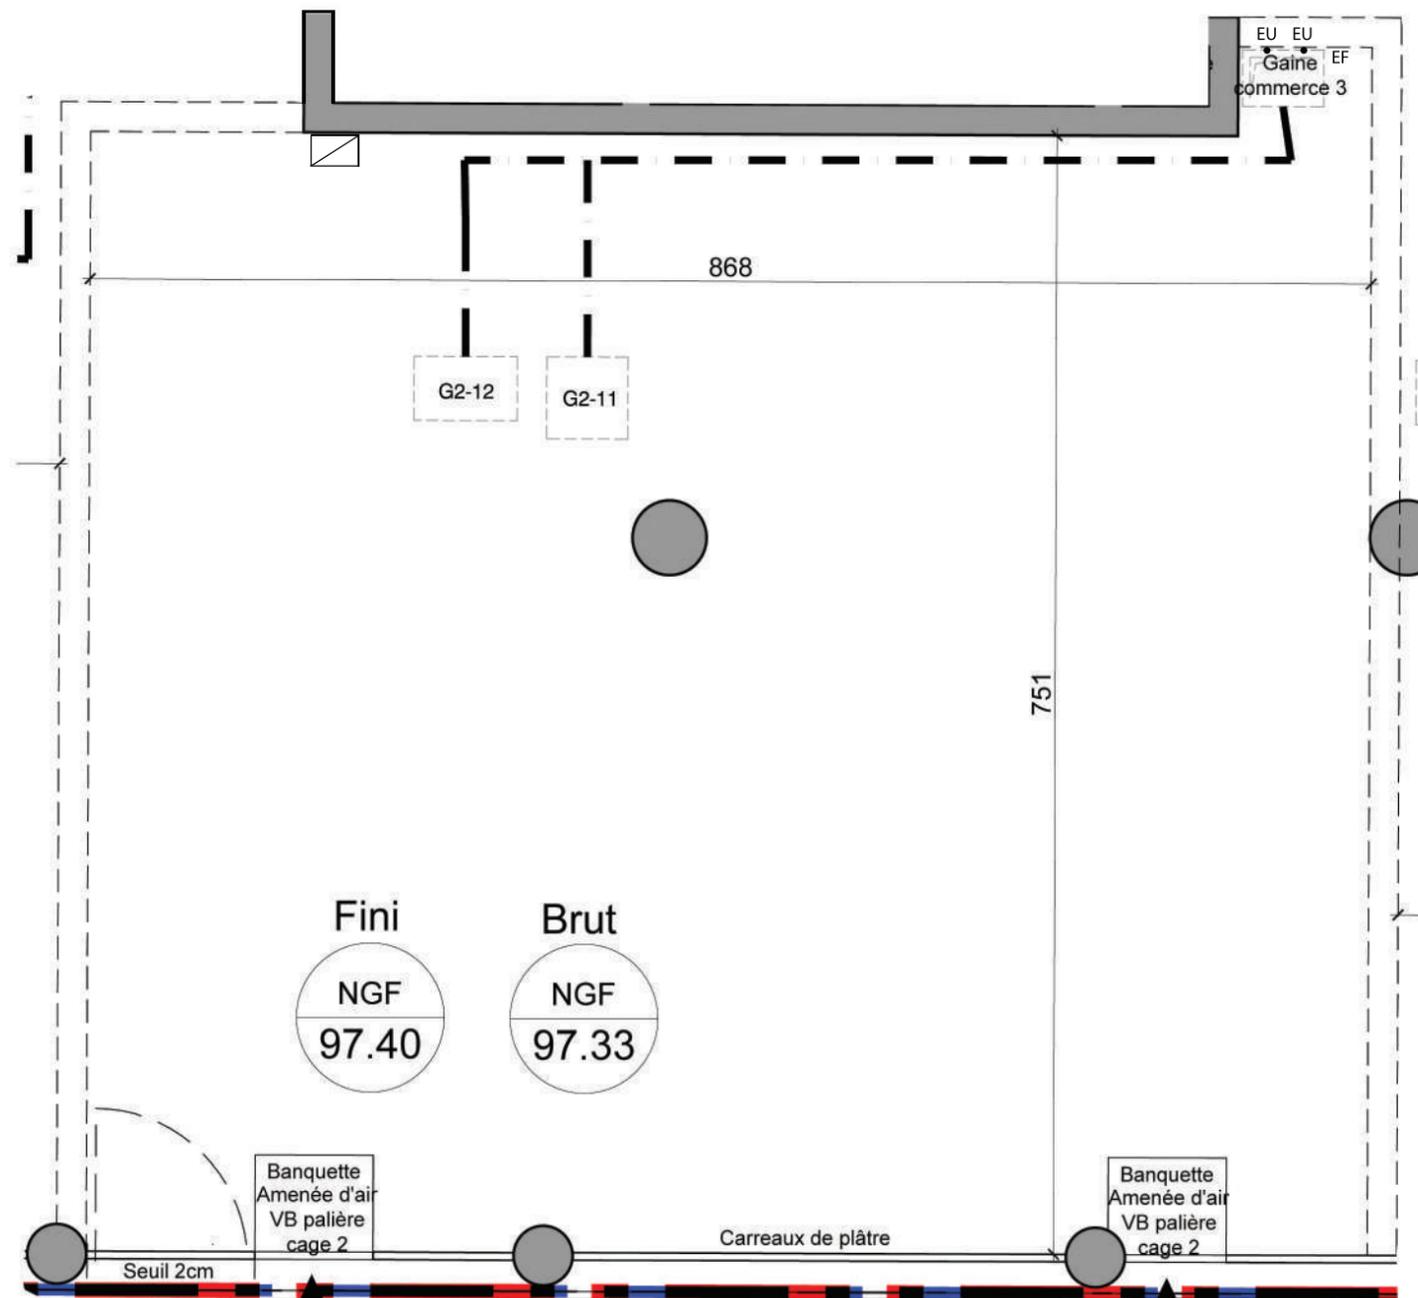

COMPTEUR + FV +  
TERRE + FIBRE

Réseaux EU / EP

**PLAN DE REPERAGE**

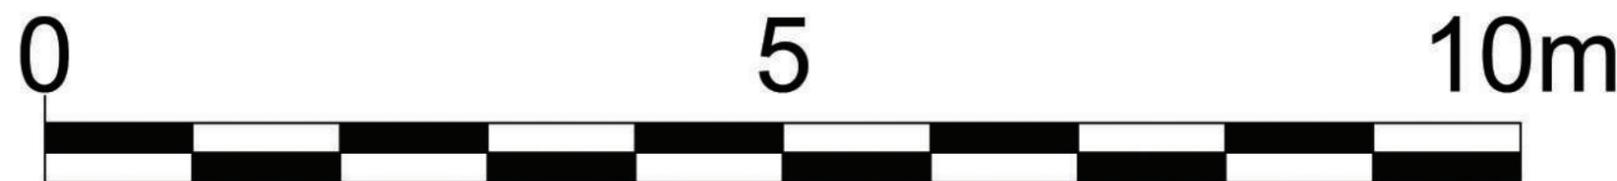

Des modifications sont susceptibles d'être apportées. Les cotes, surfaces et position des éléments d'équipement sont données sous réserve d'adaptations techniques et des tolérances de construction. Les retombées, soffites, faux plafonds, canalisations, radiateurs ne sont pas systématiquement figurés.