


Le Domaine des Vergers CLAMART

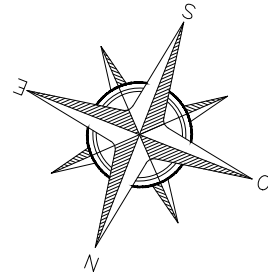

88.48



**rue des Monts
92140 CLAMART**

LOCAL COMMERCIAL n° 2

Bâtiment A - Rez-de-chaussée

SURFACE UTILE 92.08 m²

- Hauteur libre sous réseaux 2.42 m
- Hauteur libre sous réseaux 2.80 m
- Hauteur libre sous réseaux 2.70 m
- Hauteur libre sous réseaux 2.60 m


Les éléments de structure (poteaux, poutres), les gaines, les soffites ne sont pas tous représentés à ce stade

PLAN NOTAIRE


INDICE : 0 DATE : 22/01/2020

Des modifications sont susceptibles d'être apportées à ce plan en fonction des nécessités techniques, de la réalisation tant en ce qui concerne les dimensions libres que l'équipement. Les surfaces sont approximatives. Les retombées, soffites, faux plafond sont figurés à titre indicatif, et peuvent subir des modifications pour impératif technique.

Le Domaine des Vergers CLAMART

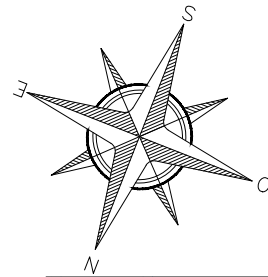

Façade Nord

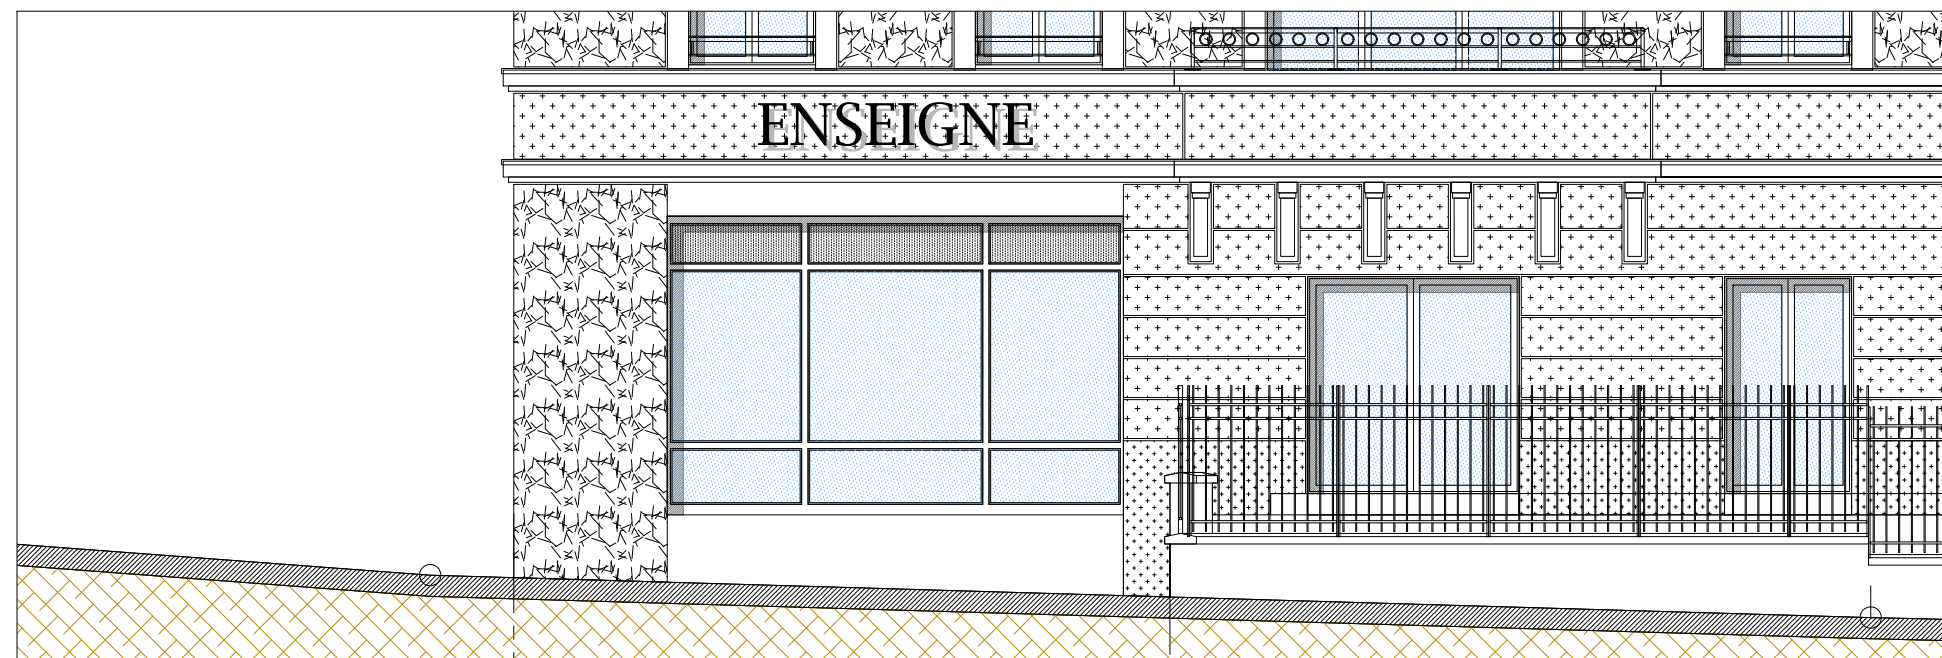

Façade Ouest



rue des Monts
92140 CLAMART

LOCAL COMMERCIAL n° 2

Bâtiment A - Rez-de-chaussée
Façades

SURFACE UTILE **92.08 m²**

Les éléments de structure (poteaux, poutres), les gaines, les soffites ne sont pas tous représentés à ce stade

PLAN NOTAIRE

INDICE : 0	DATE : 22/01/2020
Des modifications sont susceptibles d'être apportées à ce plan en fonction des nécessités techniques, de la réalisation tant en ce qui concerne les dimensions libres que l'équipement. Les surfaces sont approximatives. Les retombées, soffites, faux plafond sont figurés à titre indicatif, et peuvent subir des modifications pour impératif technique.	