


0 1m 2m 3m

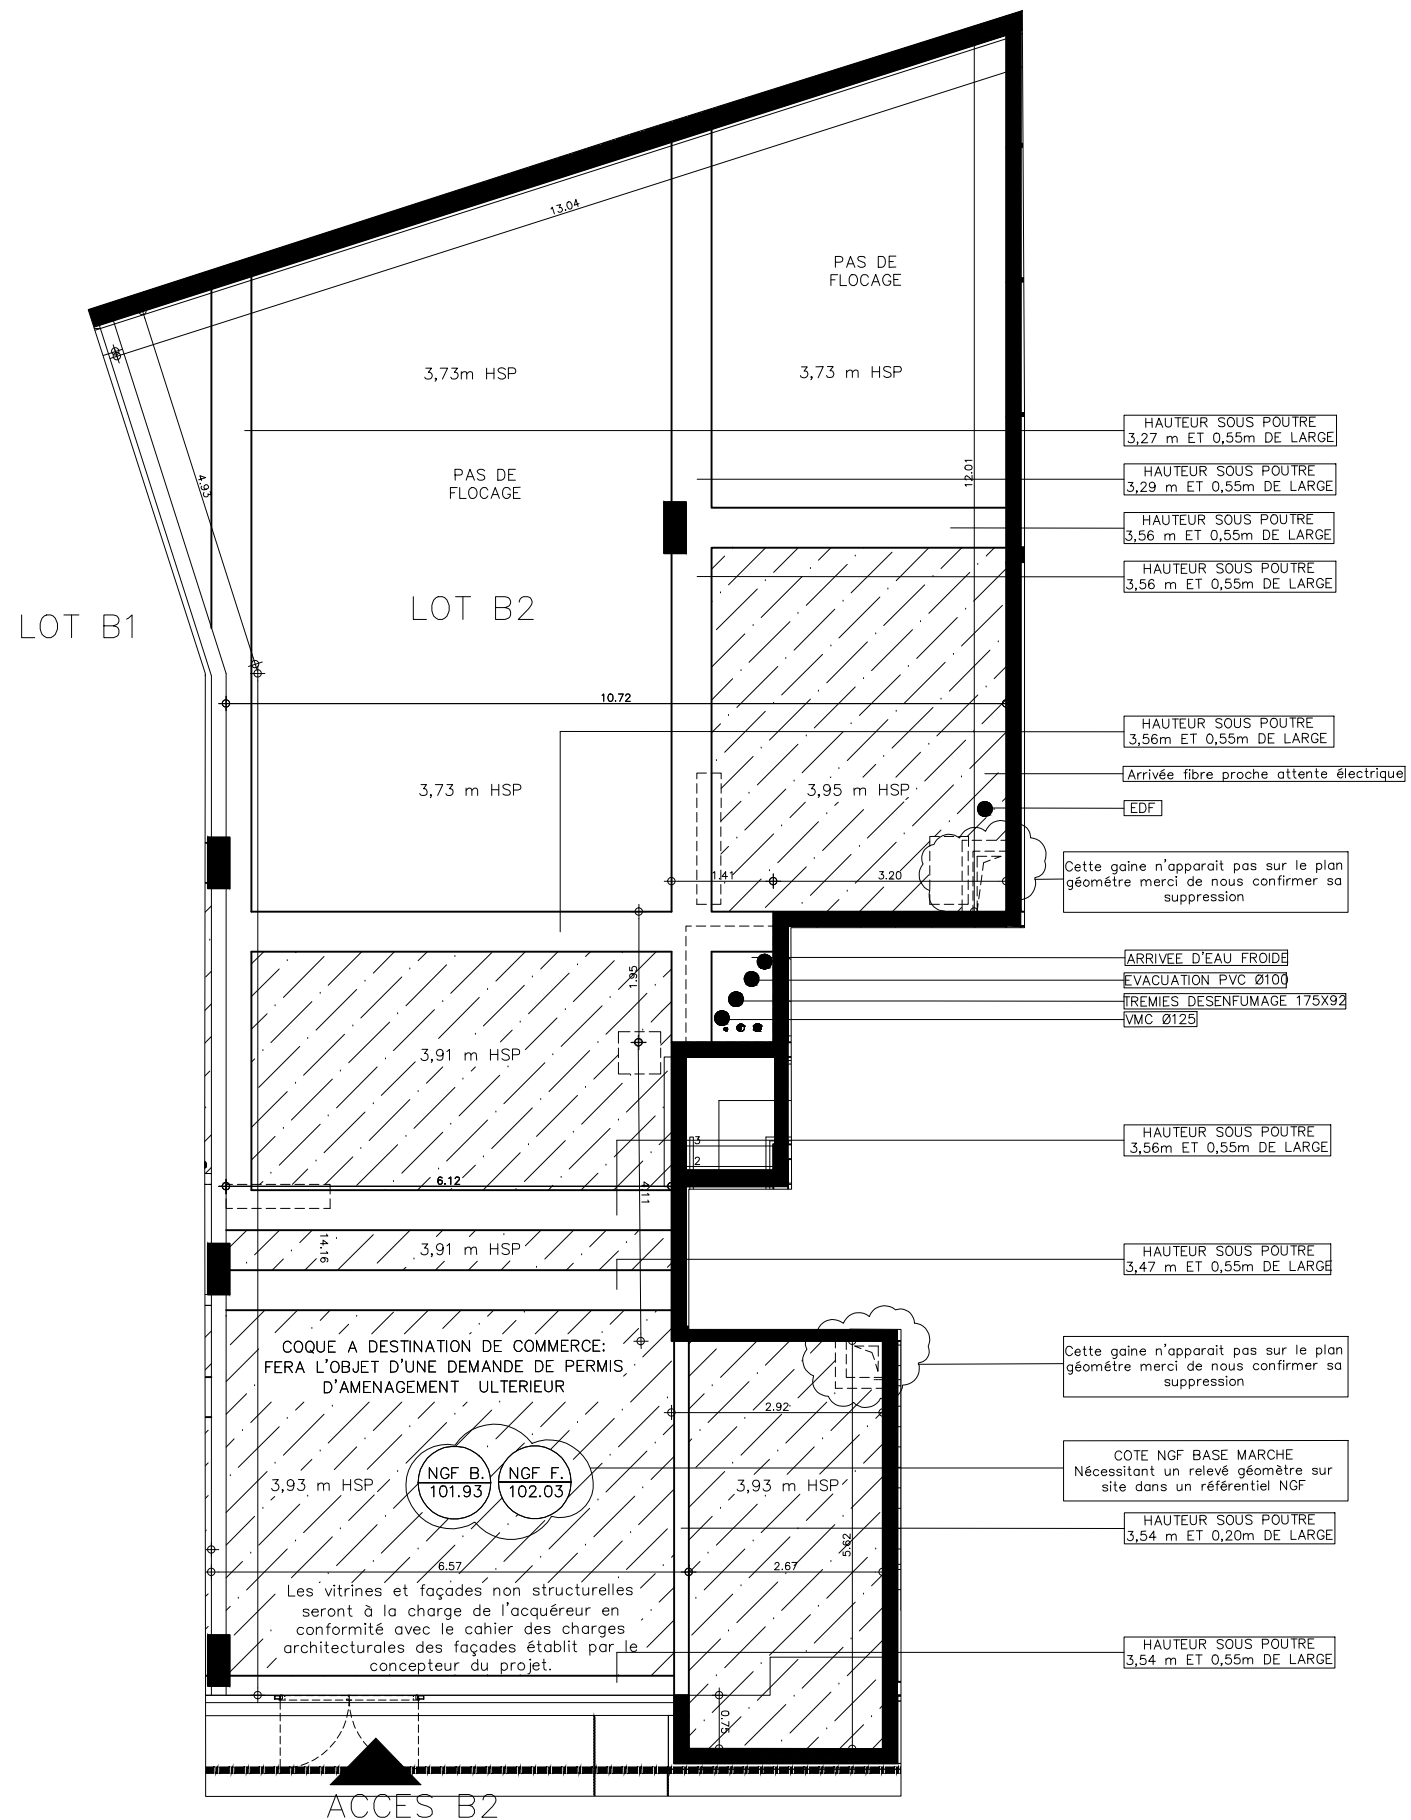

HSP= HAUTEUR SOUS PLAFOND  
FLOCCAGE

NOTA:


- Des modifications sont susceptibles d'être apportées à ce plan en fonction des nécessités techniques ou réglementaires lors de la réalisation.
- Les surfaces indiquées sont approximatives conformément à l'article R261-25 du CCH.
- Les retombées, soffites, faux-plafonds, trappes de visite, gaines, canalisations, convecteurs, l'emplacement des équipements et implantations électriques, ainsi que la hauteur sous plafond et la hauteur des seuils et allèges sont figurés à titre indicatif.



Construire l'avenir ensemble®

CHATILLON COEUR CASTELLIO  
ILOT B - 29 - 39 Avenue de Verdun

PITCH PROMOTION  
6 rue de Penthièvre  
75 008 PARIS  
Call Center : 0800 123 123

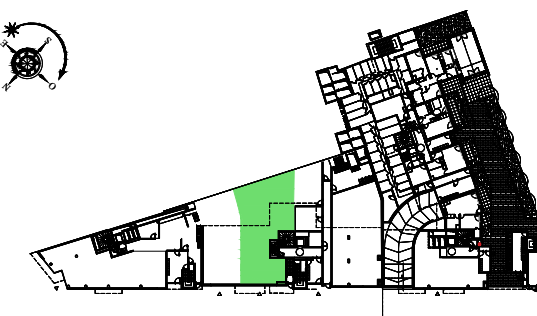

COMMERCE LOT B2

EN FONCTION DES NECESSITES TECHNIQUES DE LA REALISATION, DES MODIFICATIONS SONT SUSCEPTIBLES D'ETRE APPORTEES A CE PLAN. PAR AILLEURS, LES SOFFITES, RAMPANTS, GAINES SONT SUSCEPTIBLES D'EVOLUER EN SITUATION, NOMBRE ET DIMENSIONS. LES CANALISATIONS, RETOMBÉES, REGARDS, NE SONT PAS FIGURES.

MODIFICATIONS ETABLIENT SUIVANT :  
-RELEVÉ GEOMETRE DU 24/08/2020  
-DIRECTIVE MOA DU 29/09/2020, 06/10/2020, ET 07/10/2020  
-INFORMATION DU MAITRE D'OEUVRE D'EXECUTION

DATE : 09 OCTOBRE 2019

INDICE : B

Architectes: Lobjoy & Bouvier & Boisseau.