
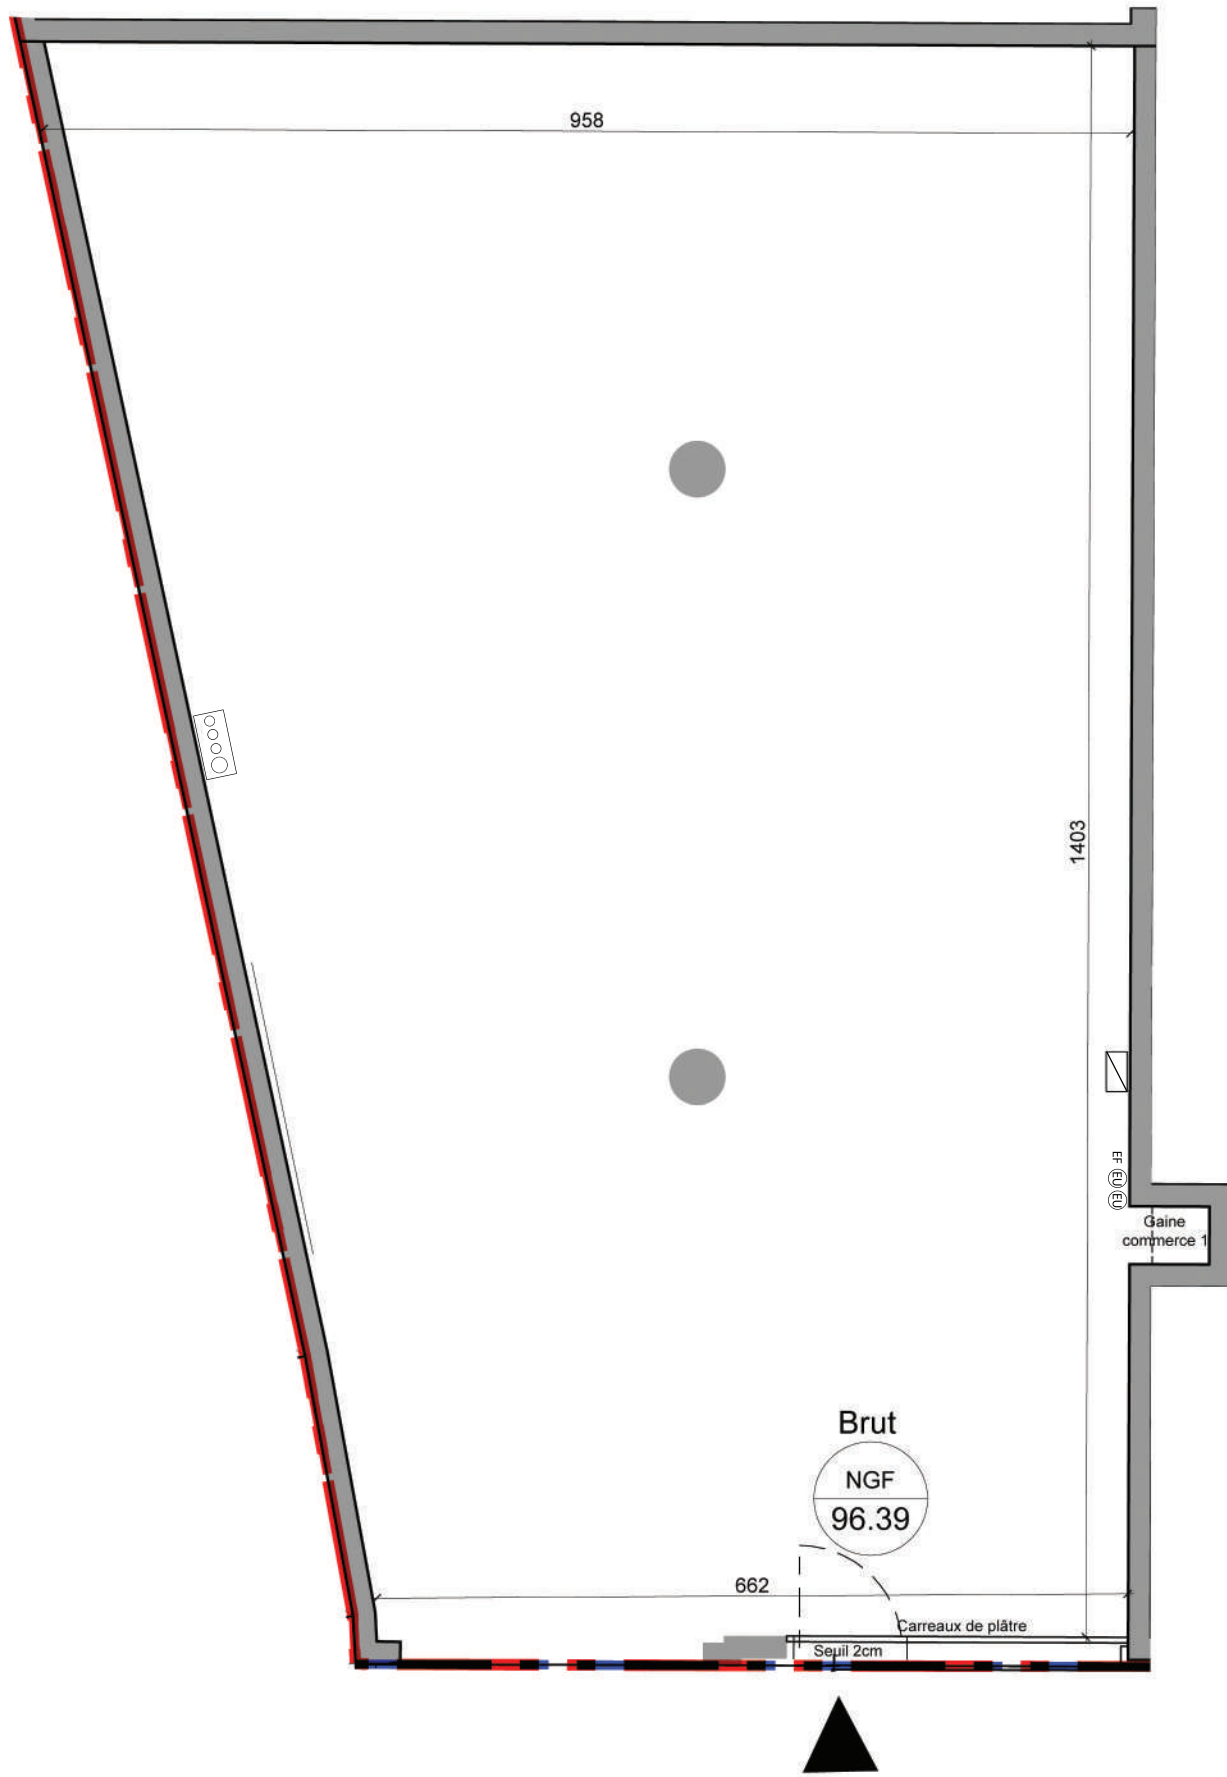


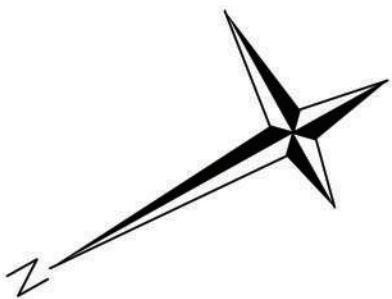

premières
Loges

CHÂTILLON (92)

24-26 Rue Gabriel Péri - 11-19 Avenue de Verdun
92320 CHATILLON


LOCAL COMMERCIAL N° 001	
REZ-DE-CHAUSSÉE	
Surface utile	113.80 m²

SERIE NOTAIRE

 **COMPTEUR + TERRE +
2 FV + FIBRE**

 **Réseaux EU / EP**

PLAN DE REPERAGE

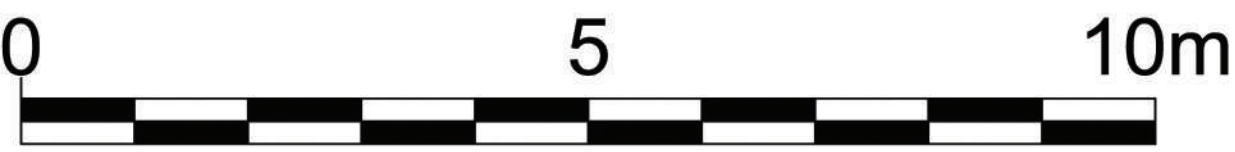

Des modifications sont susceptibles d'être apportées. Les cotes, surfaces et position des éléments d'équipement sont données sous réserve d'adaptations techniques et des tolérances de construction. Les retombées, soffites, faux plafonds, canalisations, radiateurs ne sont pas systématiquement figurés.

**Bouygues
Immobilier**

Sofinim

JUIN 2016

Indice = A