


Accès Commerce
PMR - 1 UP
+75.33

Accès Commerce
PMR - 2 UP
+75.33

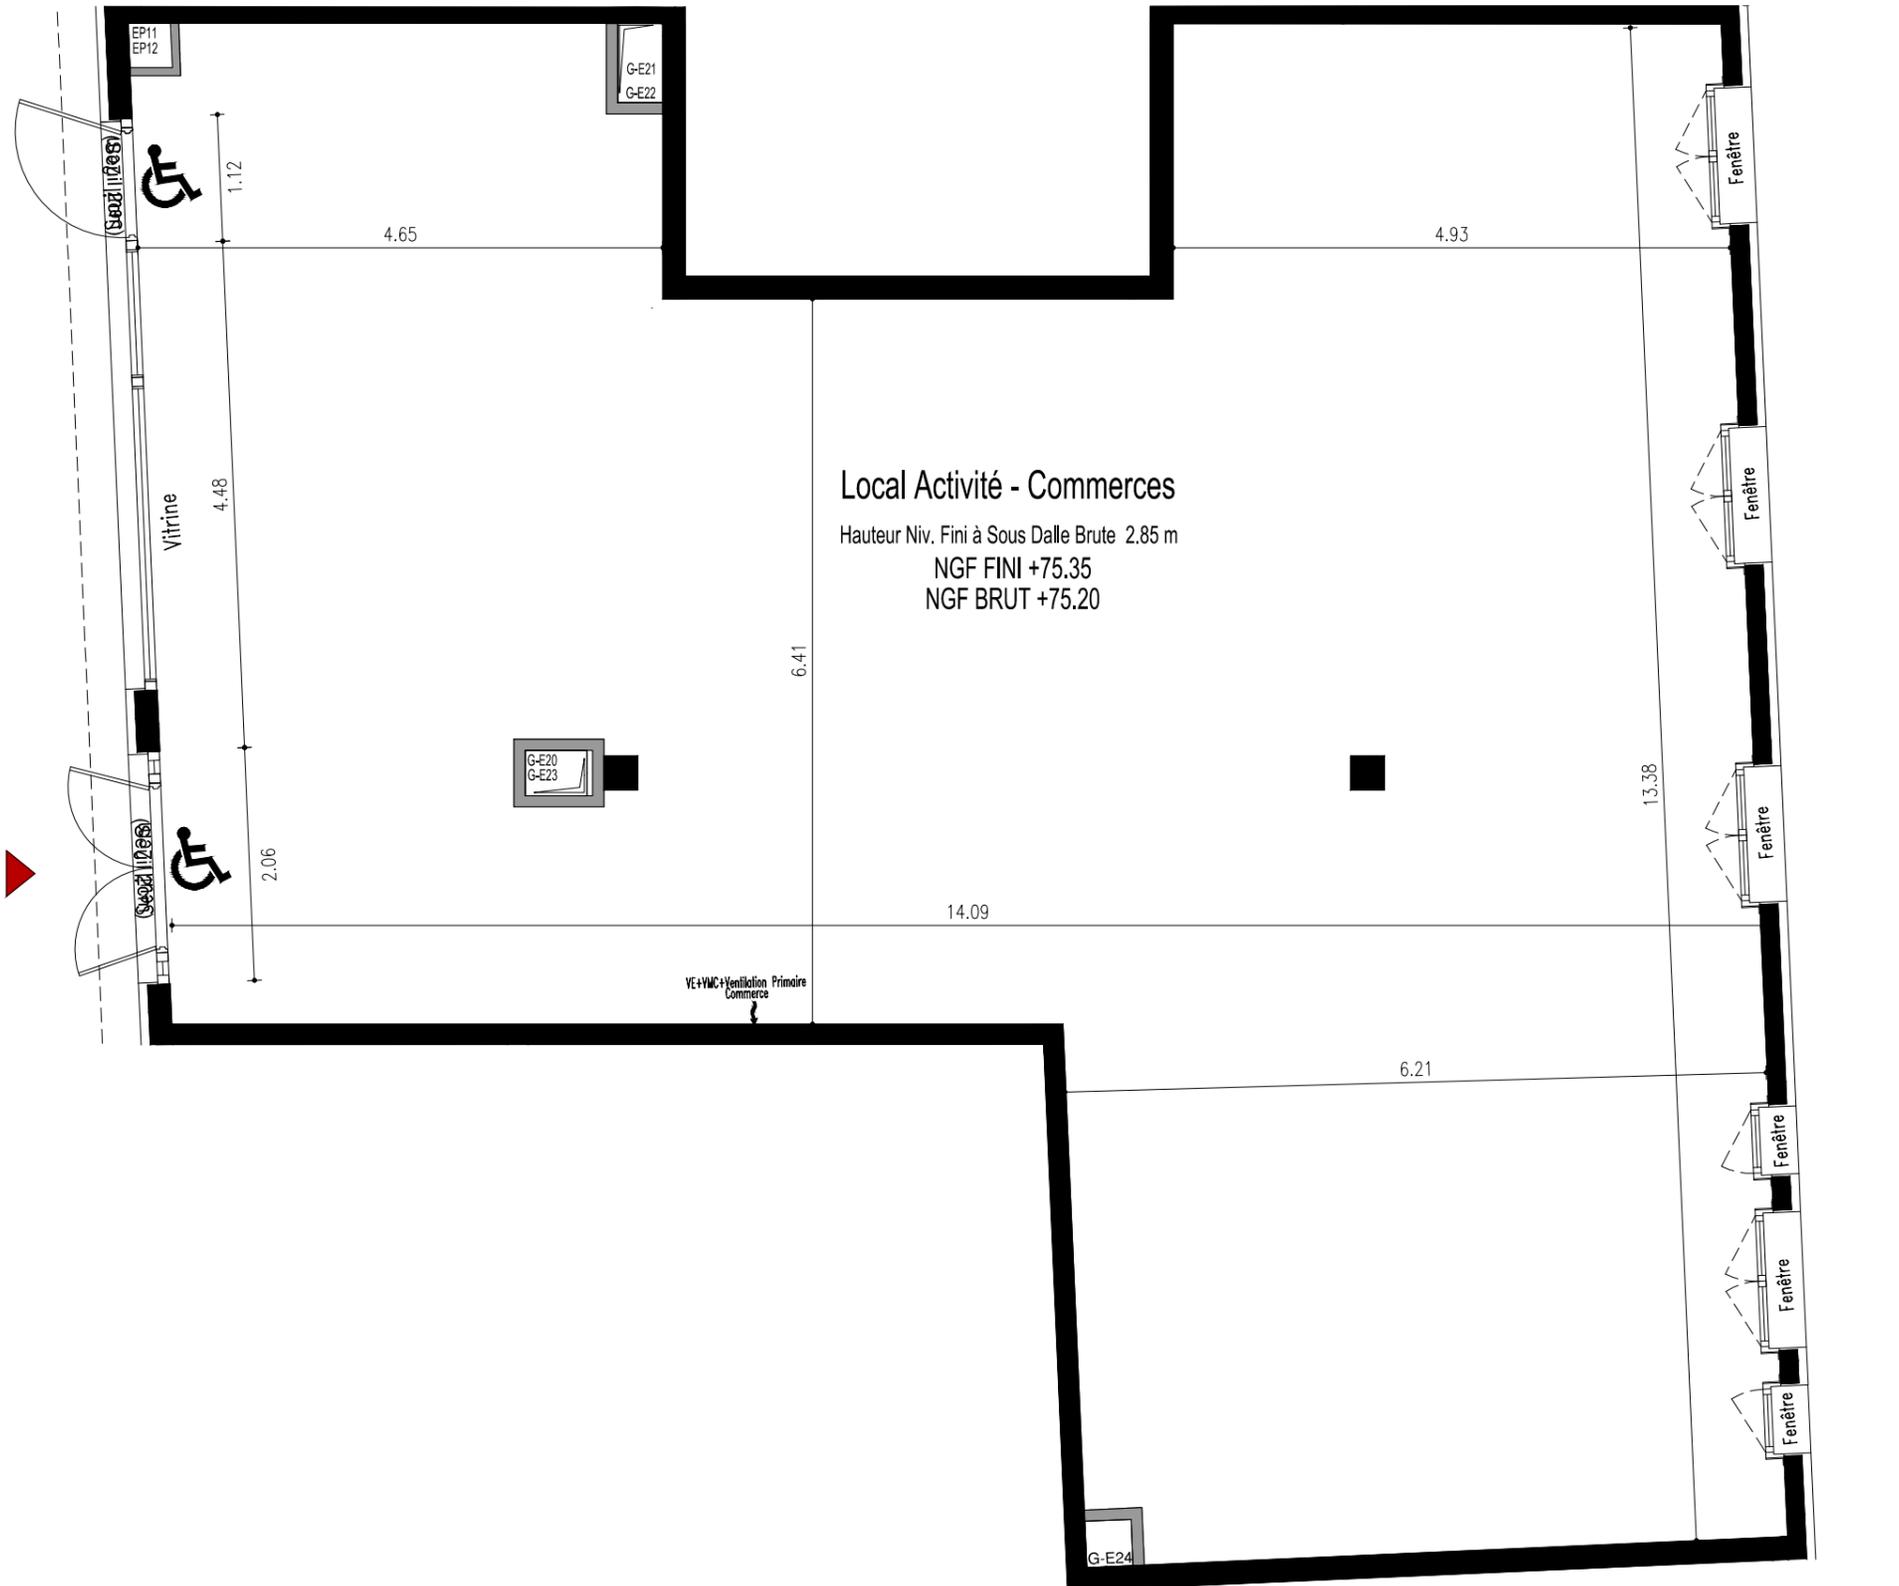


Local Activité - Commerces

Hauteur Niv. Fini à Sous Dalle Brute 2.85 m
NGF FINI +75.35
NGF BRUT +75.20

PROVISOIRE

ECHELLE : 0 0.5 1m 1.5 2m

CLAMART GARE
Boulevard des Frères Vigouroux - Place de la Gare

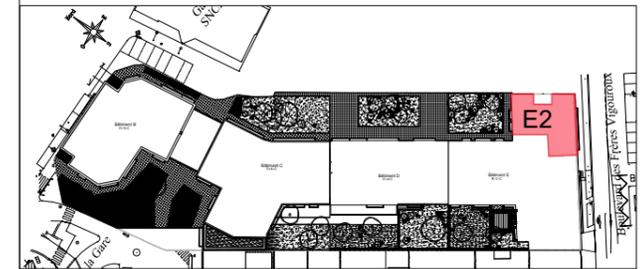

TYPE	BATIMENT	NIVEAU
Local d'Activités Commerces	E	Rez-de-Chaussée

SURFACES
Surface Utile Local E2 141.15 m ²

LEGENDE
Soffite / Faux plafond
Isolant + BA13

COMMENTAIRES

NOTA:
Des modifications sont susceptibles d'être apportées à ce plan en fonction des contraintes de réalisation, des nécessités techniques, réglementaires et administratives, tant en ce qui concerne les dimensions libres, les éléments d'équipement et les réseaux divers. Les surfaces indiquées sont approximatives et les surfaces des placards sont incluses dans celles des pièces attenantes. Les retombées, faux-plafond, ainsi que l'emplacement des équipements sont figurés à titre indicatif. Les surfaces habitables sont conformes au décret du 23 Mars 1997 (Art. 4.1)

25/02/2020

INDICE : 0



PARTENAIRES ARCHITECTES