

Local Activité - Commerces
Double Hauteur
Surface Utile 269.66 m²
Ht. Niv. Fini à Sous Dalle Brute 5.64 m / Ht. sous poutre mini : 4.84m
NGF FINI +76.80
NGF BRUT +76.65
TARIF JAUNE 108 kva


PROVISOIRE

ECHELLE : 1/100eme

Accès Commerce
PMR - 2 UP
+76.78

Accès Commerce
porte automatique
PMR - 2 UP
+76.78

- ATTENTES EU/EV
- COFFRETS ENEDIS
- FRANCE TELECOM
- EAU FROIDE

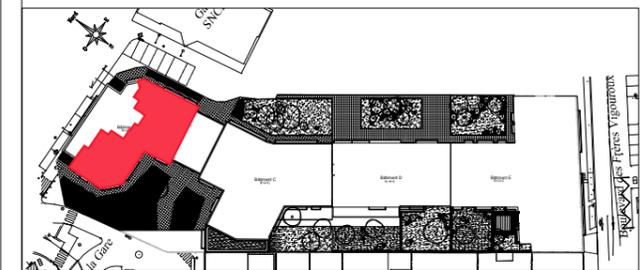

TYPE	BATIMENT	NIVEAU
Local d'Activités Commerces	B	Rez-de-Chaussée

SURFACES
Surface Utile 269.66 m ²

LEGENDE
Soffite / Faux plafond
Isolant + BA13

COMMENTAIRES

NOTA:
Des modifications sont susceptibles d'être apportées à ce plan en fonction des contraintes de réalisation, des nécessités techniques, réglementaires et administratives, tant en ce qui concerne les dimensions libres, les éléments d'équipement et les réseaux divers. Les surfaces indiquées sont approximatives et les surfaces des placards sont incluses dans celles des pièces attenantes. Les retombées, faux-plafond, ainsi que l'emplacement des équipements sont figurés à titre indicatif. Les surfaces habitables sont conformes au décret du 23 Mars 1997 (Art. 4.1)